



MS SINIGAGLIA MARIO



VASCA PREFABBRICATA monolitica MODELLO SMC- MONOBLOCCO IN C.A.V.

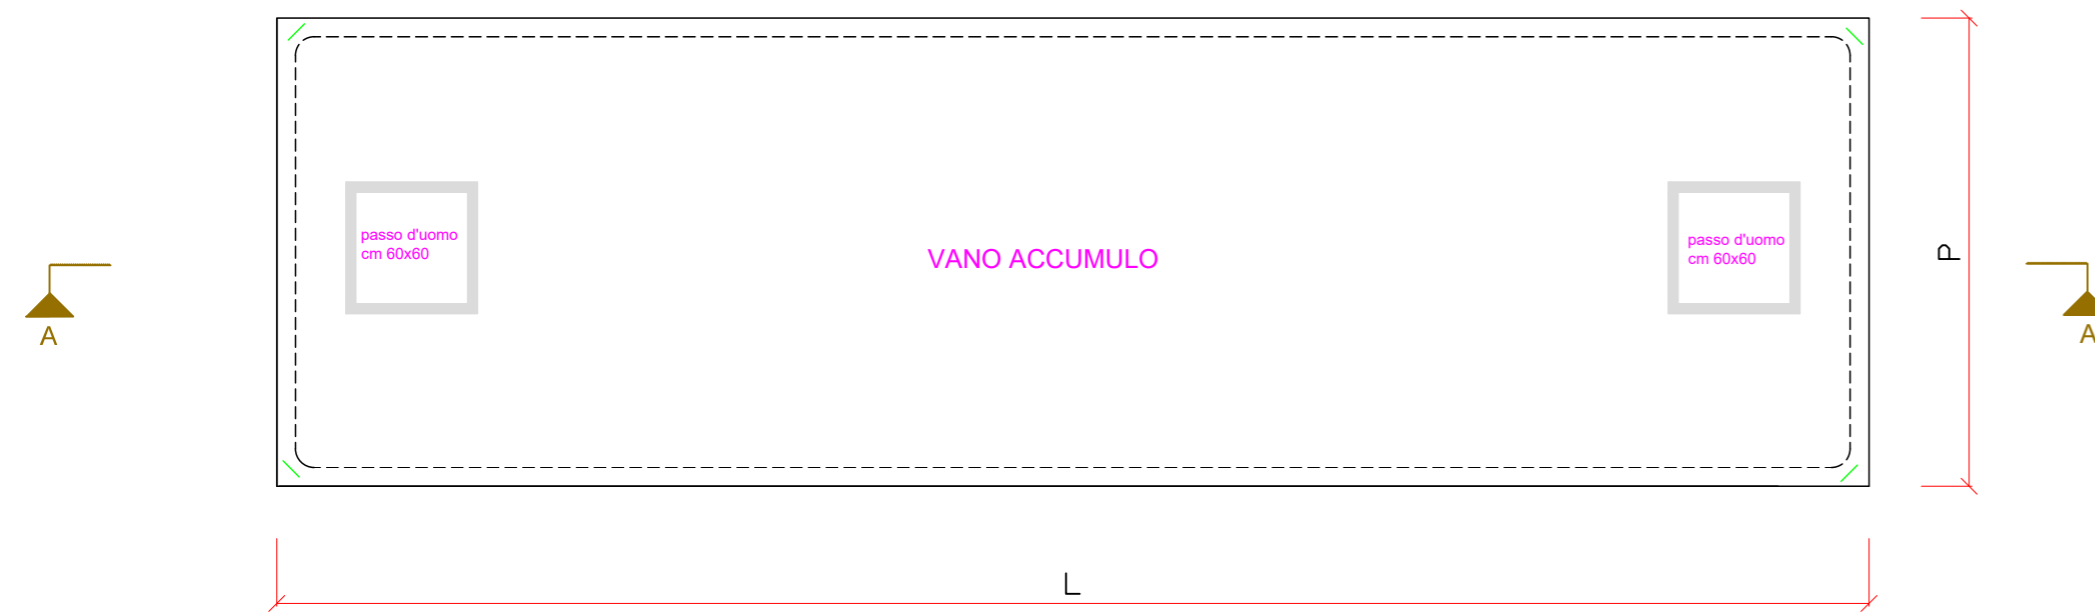

PIANTA VASCA

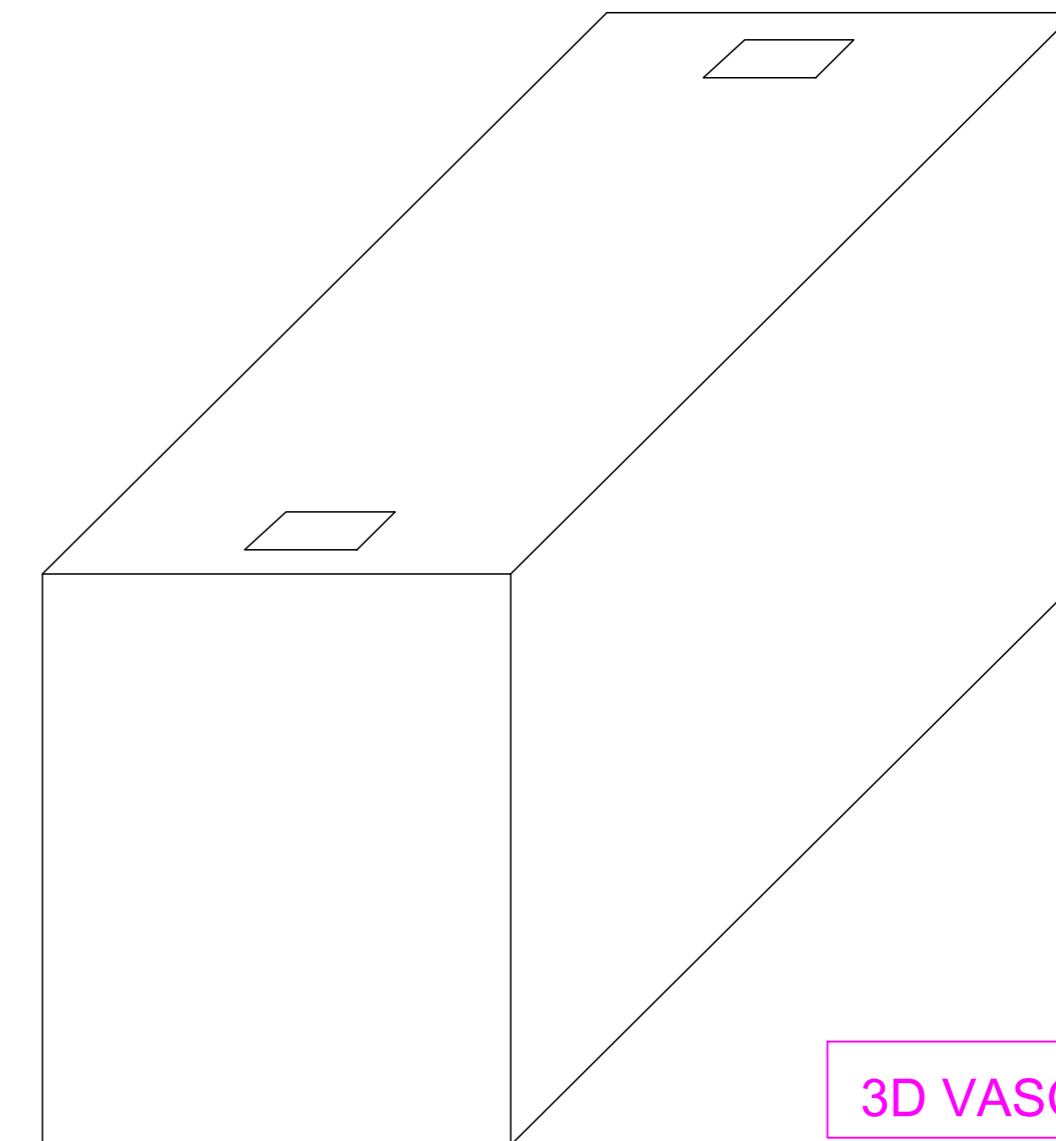

3D VASCA



SEZIONE A-A

PER SCAVO E SOTTOFONDO
VEDERE DOCUMENTAZIONE
RELATIVA

| misure di ingombro esterne | | | PESO Kg - Ton | | | |
|----------------------------|----------------|-------------------|---------------|-------------|-------------|-------------|
| LARGHEZZA (cm) | LUNGHEZZA (cm) | ALTEZZA Htot (cm) | VASCA | COP. H 10cm | COP. H 15cm | COP. H 20cm |
| - | - | - | - | - | - | - |

| | | | | | | | |
|---|--------------|--|------|---------|----------------------|-------------|--|
| Dimensioni riferite a manufatti sotto terra (entrotterra) | | Per lo scavo maggiorare le quote di almeno 50 cm | | CLIENTE | | | |
| | | | | OGGETTO | Vasca monolitica SMC | | |
| DATA | SCALA | TAVOLA | rev. | data | AUTORE | CONTROLLATO | |
| | non in scala | 1 | | | | VERIFICATO | |
| <p>NOTE quote con tolleranze d'uso - misure in cm - A termini delle vigenti leggi sui diritti d'autore questo disegno non potrà essere copiato, riprodotto o comunicato ad altre persone o ditte senza l'autorizzazione dello scrivente. MS Sinigaglia Mario si riserva di modificare tali quote e dimensioni che pertanto non sono vincolanti</p> | | | | | | | |
| <p>Vasca sollevamento acque realizzata con manufatti in cemento armato vibrato ad alta resistenza con copertura superiore e realizzato in un unico getto. Doppia intelaiatura con reti elettrosaldate ad aderenza migliorata e controllate in stabilimento Calcestruzzo : C50/60 Ferro: B450C (FeB 44k) Interrata Installazione interrata Volume interno / Tubazioni ingresso / Tubazioni uscita / Dimensioni ingombro (L x P x H) / Peso componente più pesante / Copertura: / Tenuta stagna: garantita e certificata Impermeabilizzazione esterna con guaina liquida elastomerica Quote e dimensioni con tolleranze d'uso (± 2% quote - ± 5% volume - ± 7% peso)</p> | | | | | | | |
| <p>MS SINIGAGLIA MARIO CISTERNE, VASCHE, MANUFATTI IN CEMENTO ARMATO DEPURAZIONE, IMPIANTI TRATTAMENTO ACQUE Sede: Via dei Colli, 343 - 35030 Vò (PD) - Italy Stabilimento: Via Einaudi 167 Z.I. - 35030 Vò (PD) - Italy TEL (+39) 049/7336661- (+39)049/9940539 INTERNET: www.acque-reflue.com E-MAIL: info@acque-reflue.com</p> | | | | | | | |